



Difuzně otevřená stěna - STANDARD

Min.izolace

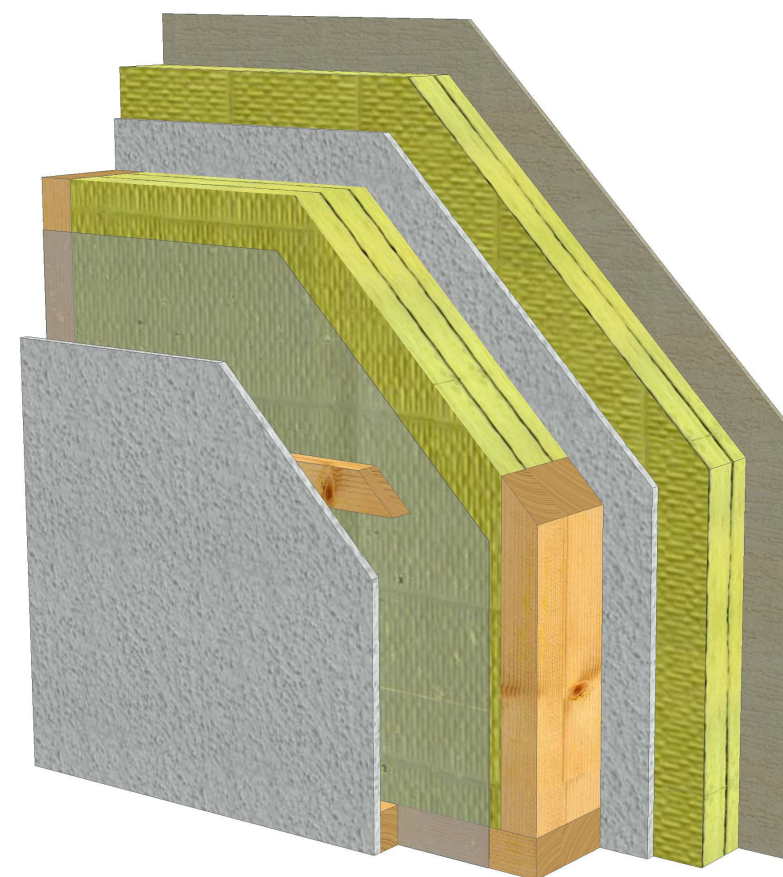

Skladba (od exteriéru)

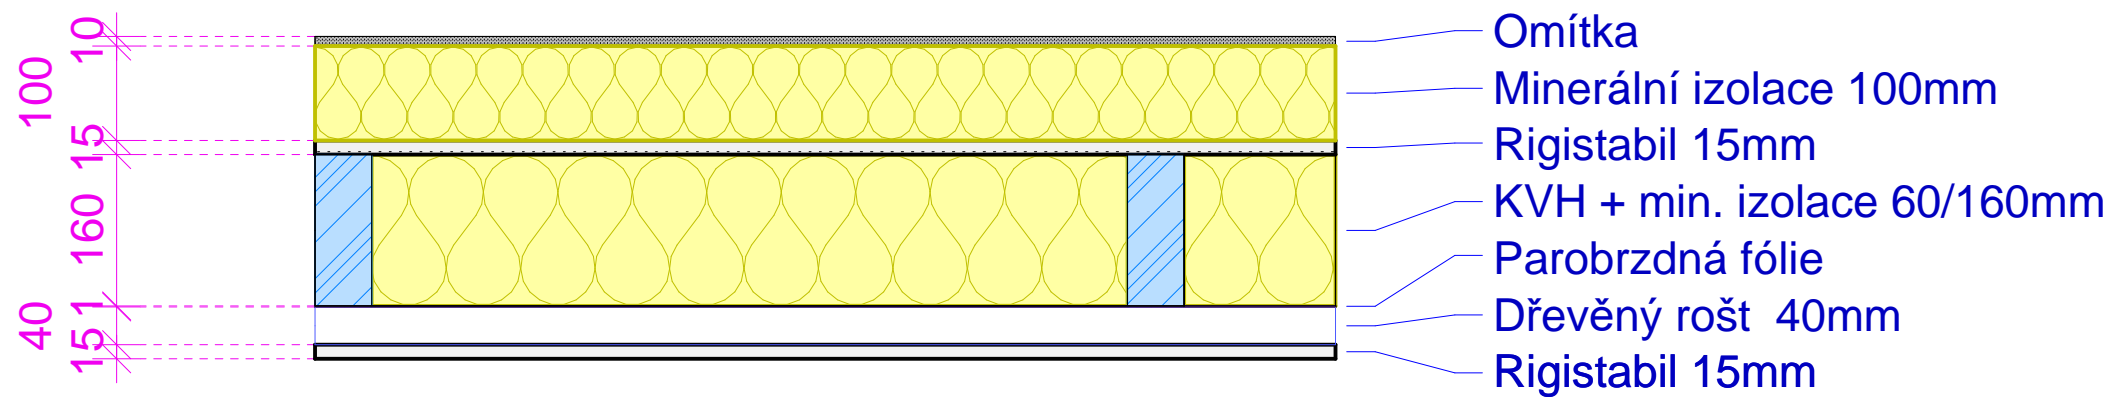

Kasalova pila

Jarošovská 600/II
Jindřichův Hradec

Projekt :
Č. projektu : **KP Haus**
Zákazník :
Zpracoval : **Petr Chmel**

M : 1 : 8.00