



# Příčka

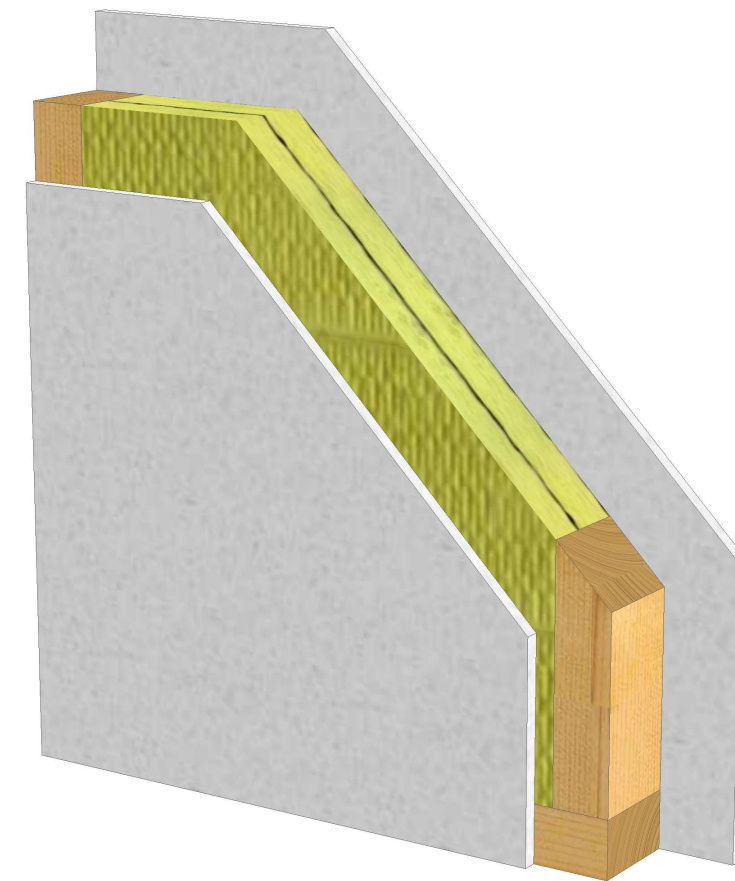

## Skladba

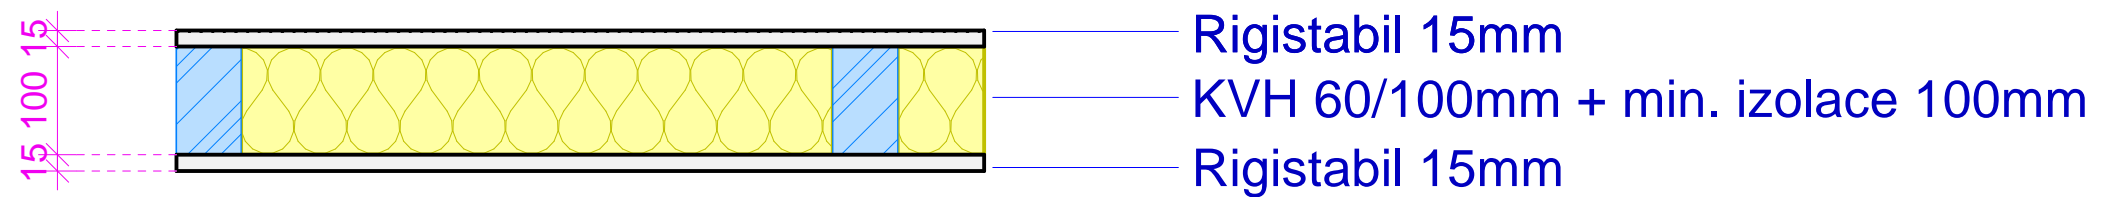

**Kasalova pila**

Jarošovská 600/II  
Jindřichův Hradec

Projekt :  
Č. projektu : **KP Haus**  
Zákazník :  
Zpracoval : **Petr Chmel**

**M : 1 : 7.00**