
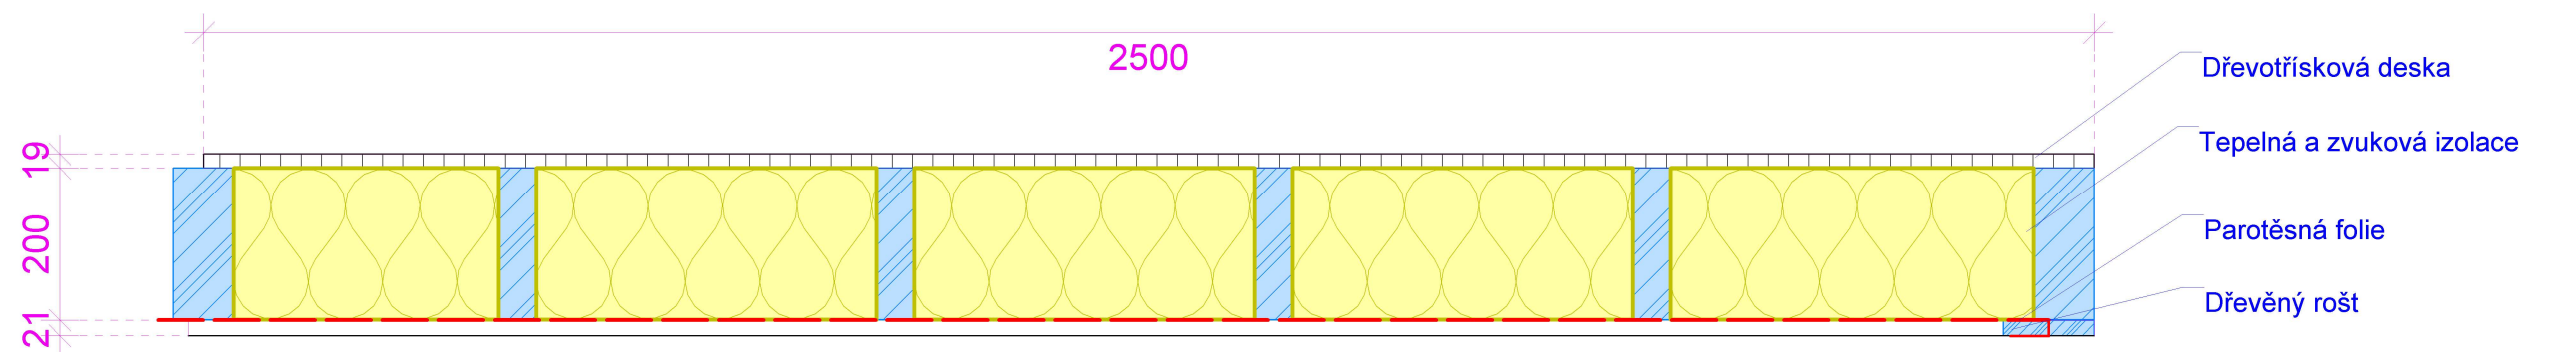


Difuzně uzavřený strop

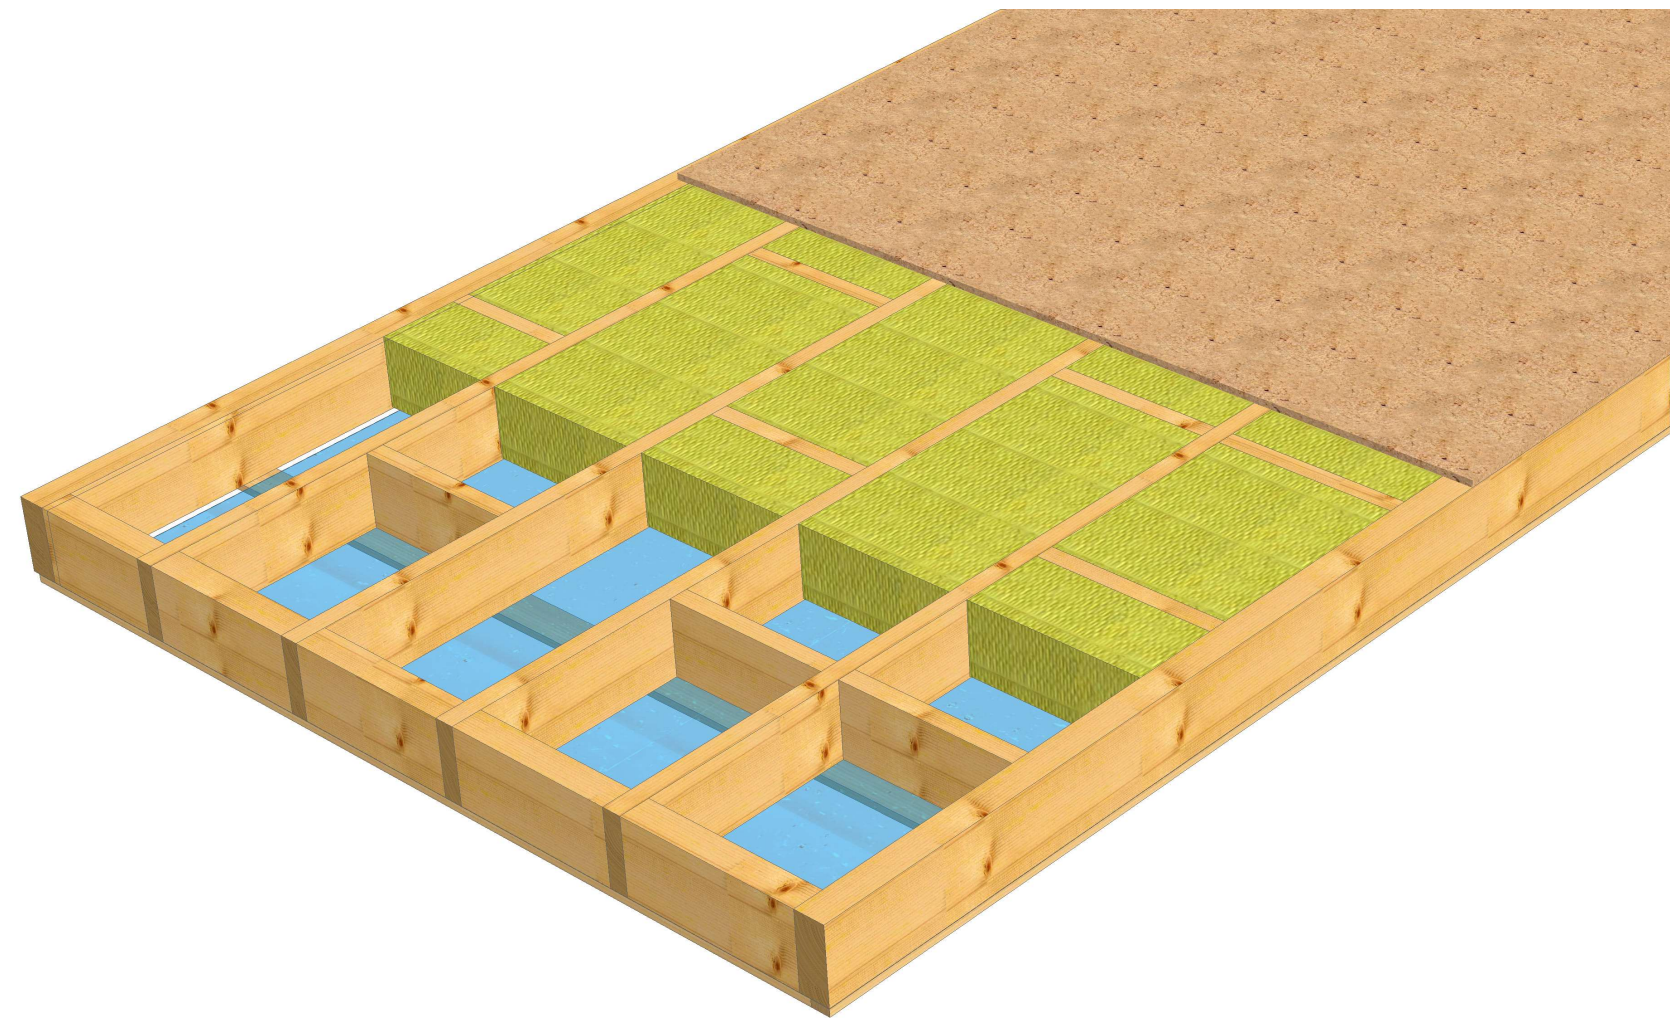

Kasalova pila
Jarošovská 600/II
Jindřichův Hradec

Projekt :
Č. projektu : **KP Haus**
Zákazník :
Zpracoval : **Petr Chmel**

M : 1 : 10.00